


PIANTA PIANO SOTTOTETTO

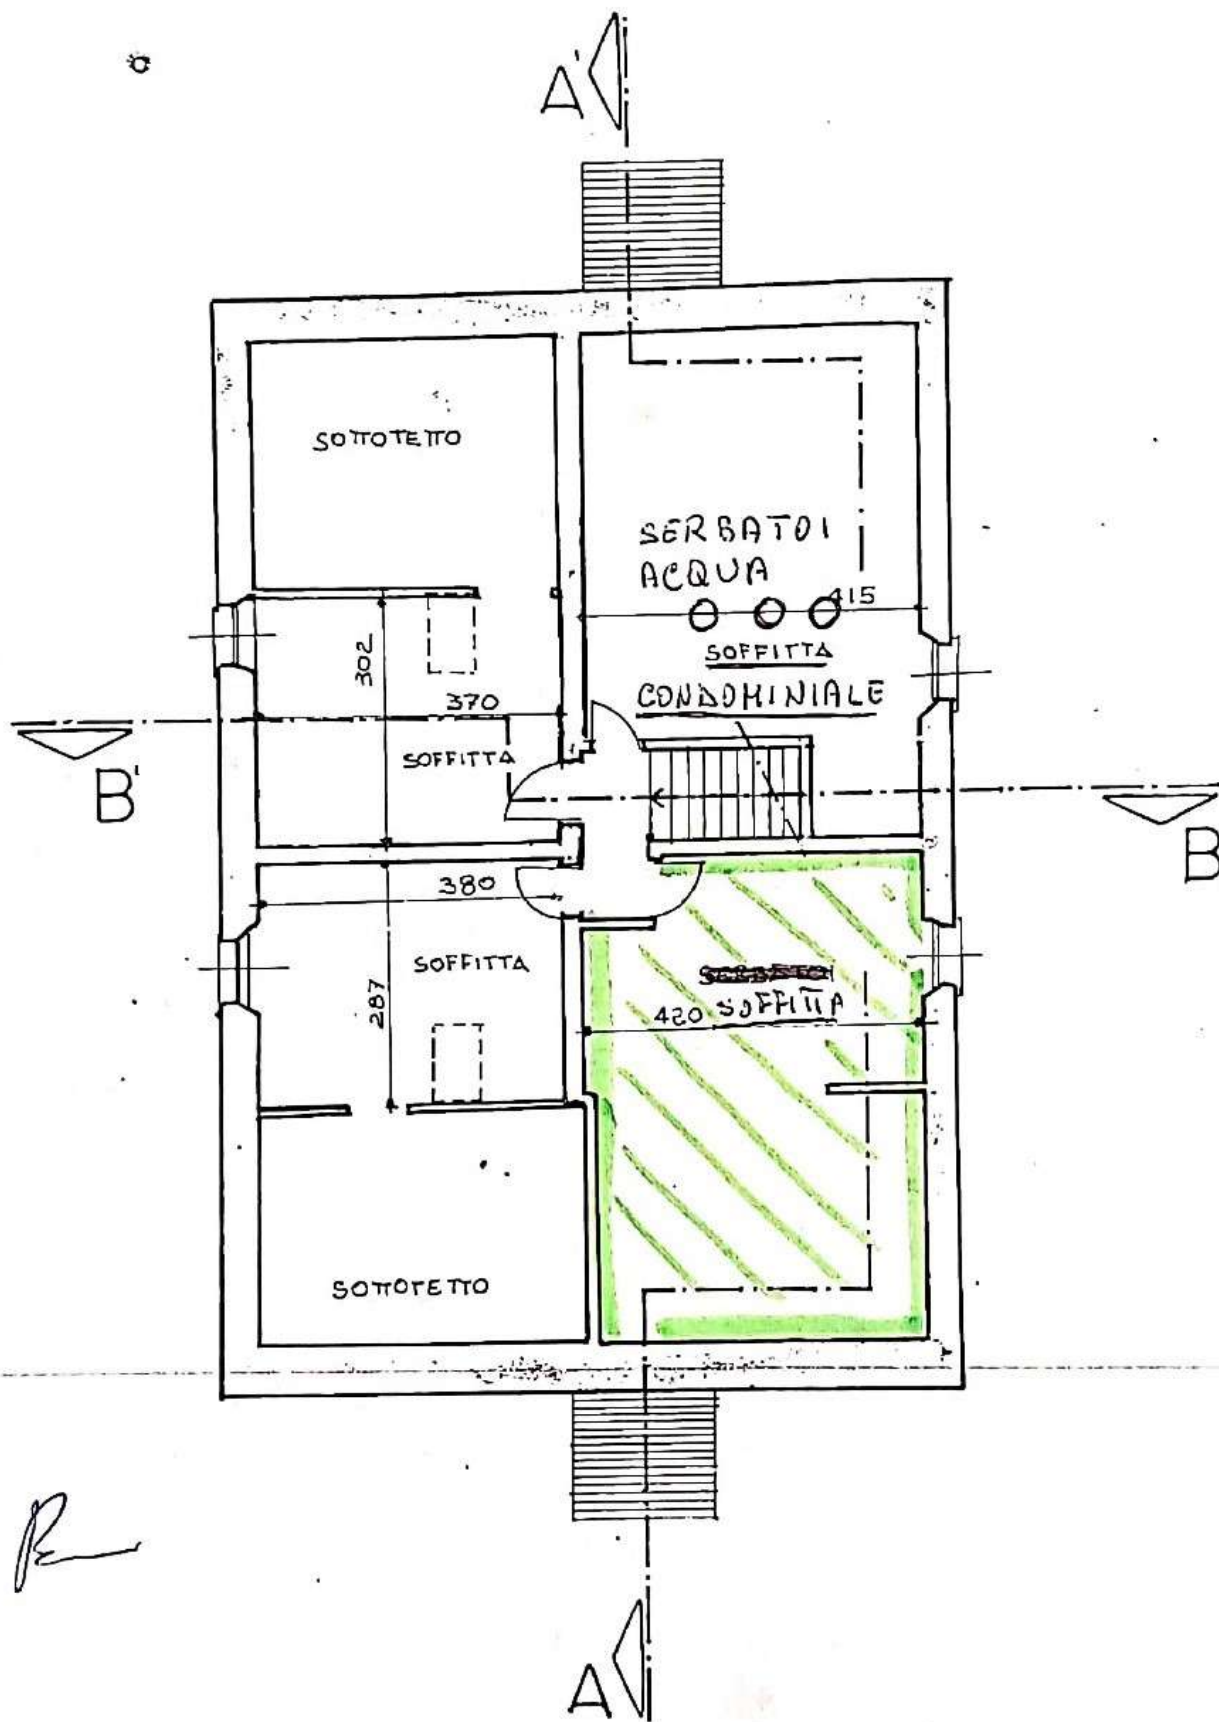

SITUAZIONE ATTUALE