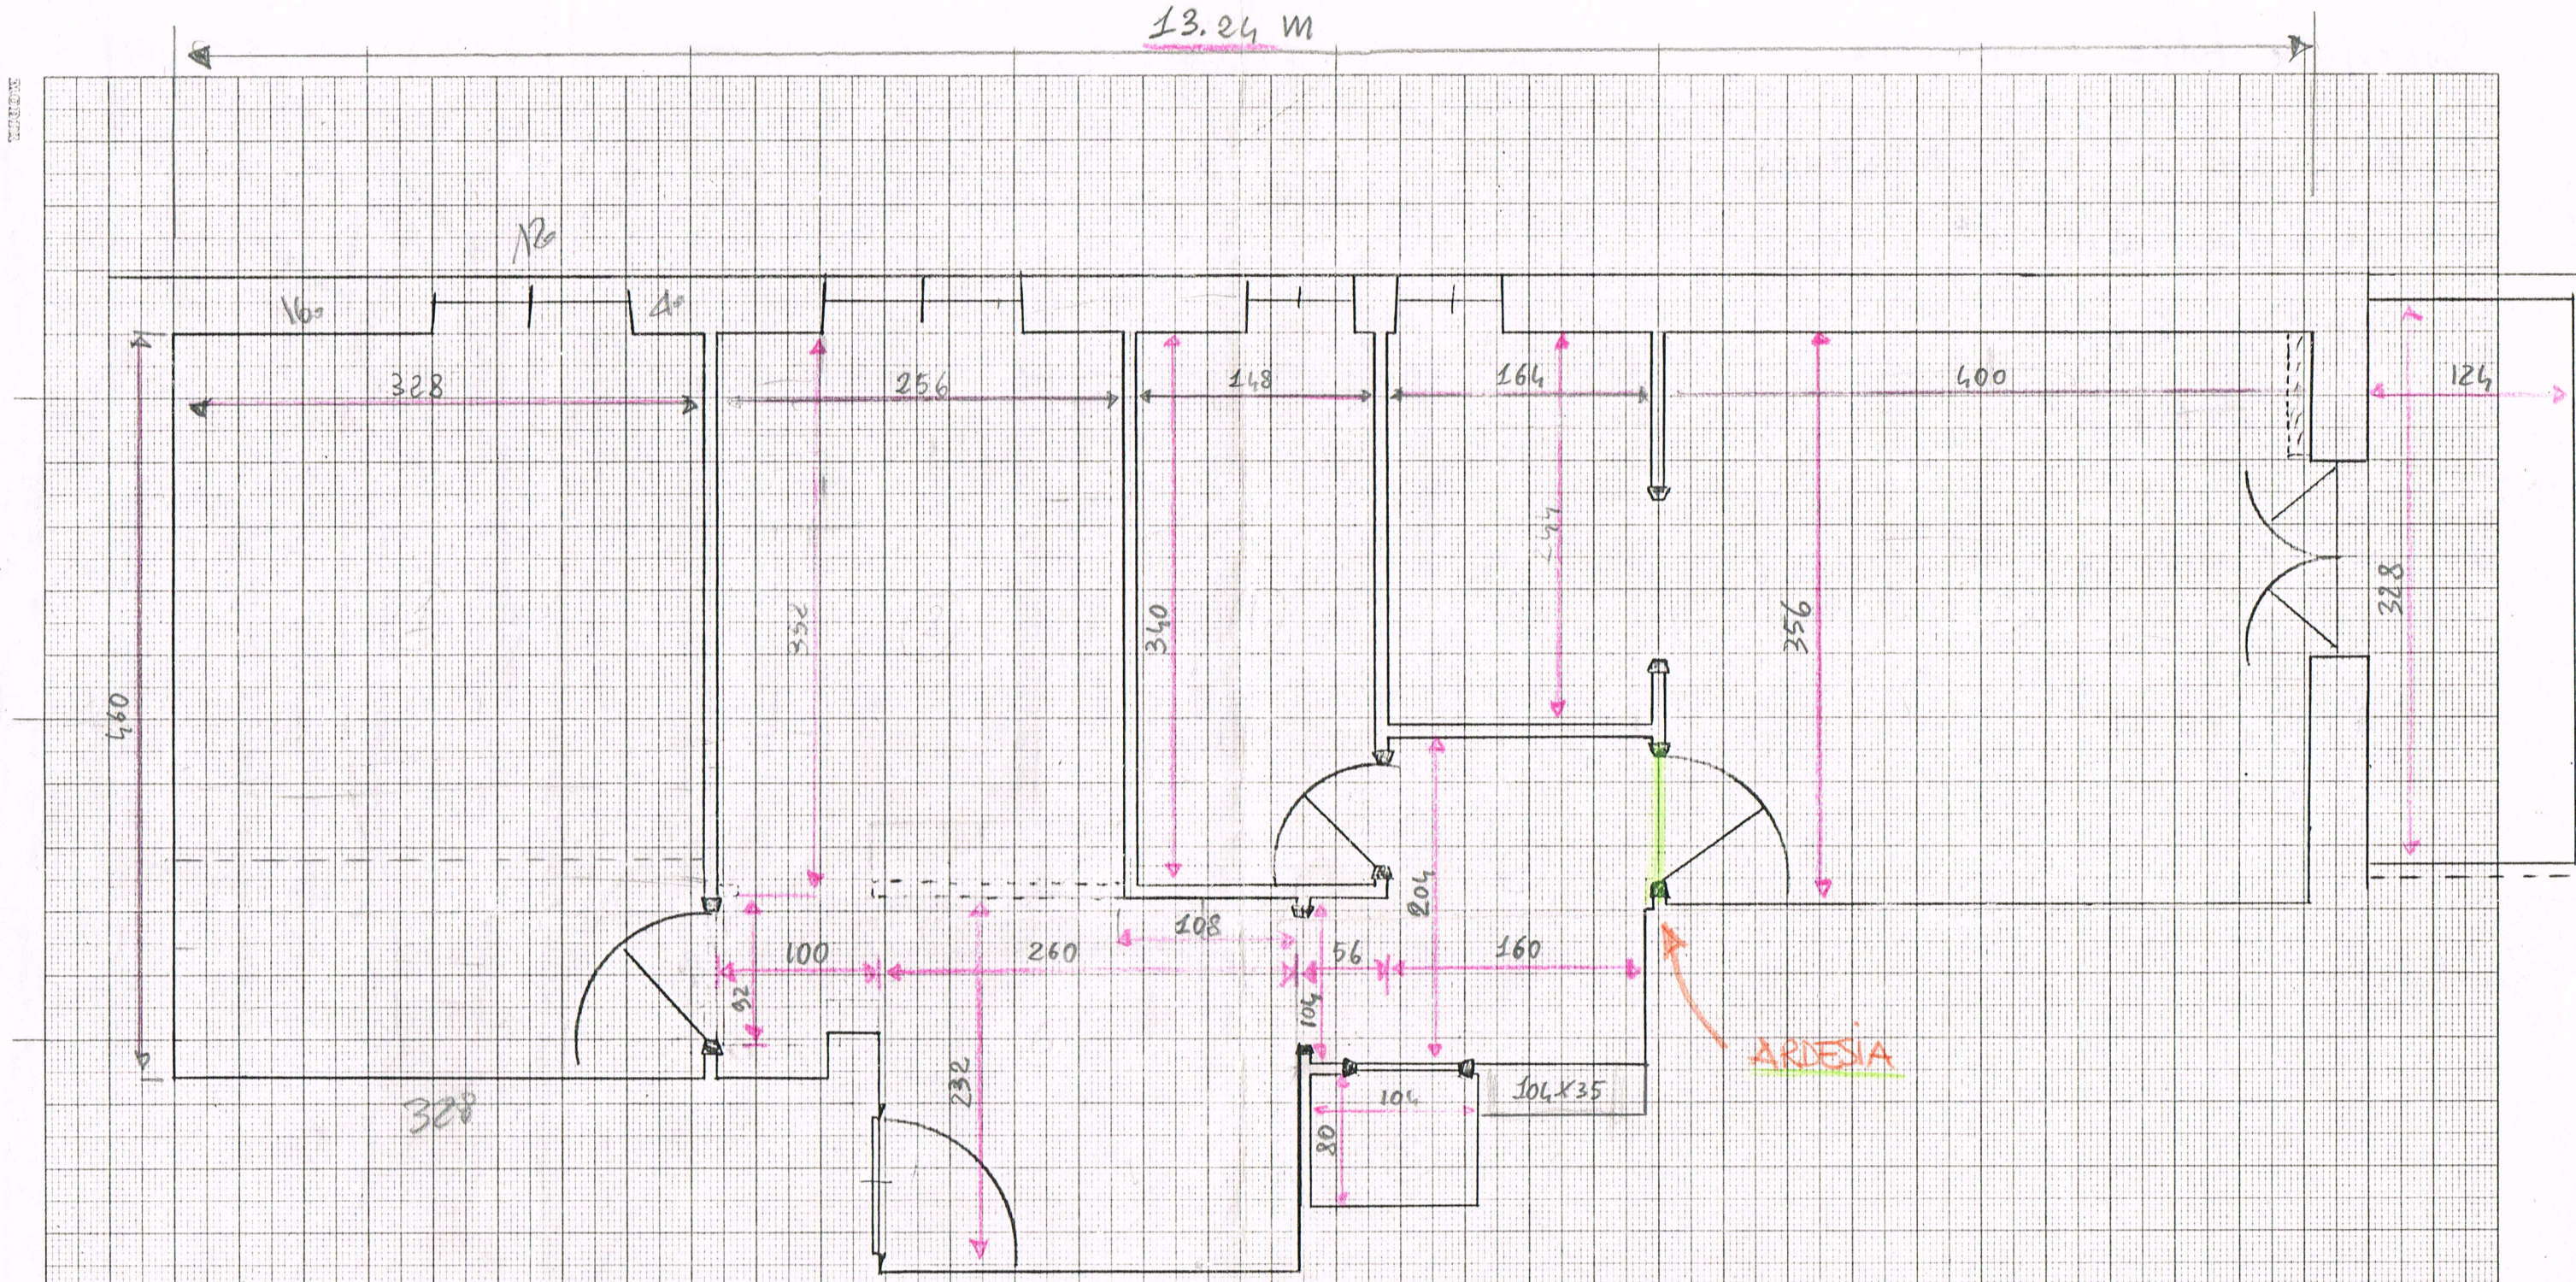


		Sup. m^2	Perim. pareti m	Pareti m^2	Tinta pareti
①	Cameta	15.1	15.8	47.3	Sikkens
②	Studio	9.0	12.2	36.5	bi - bucce d'ar.
③	Soggiorno	14.3	15.1	45.4	bi - bucce d'ar.
④	bagno	5.1	9.8	29.4	bi → solo 9 m^2
⑤	cucina	4.0	8.2	24.5	bi → solo 10 m^2
⑥	ingresso	7.0	9.3	28.0	bi - bucce d'ar.
⑦	dispensa	3.9	8.4	25.2	bi - bucce d'ar.

Sup. tot. soffitti 59.6 m^2

Bianco : tot. 96 m^2 (soffitti + bagno + cucina + dispensa)

Bianco bucce d'arancio : tot. 135 m^2

Colore Sikkens : tot. 47 m^2

↳ (Univedecor coll. 2021 cartella 36 E4-10-85)

Prevedere ~3 m^2 colore perimetro esterno (rosso) per rabbuture terrazzo e

Scala 1:48