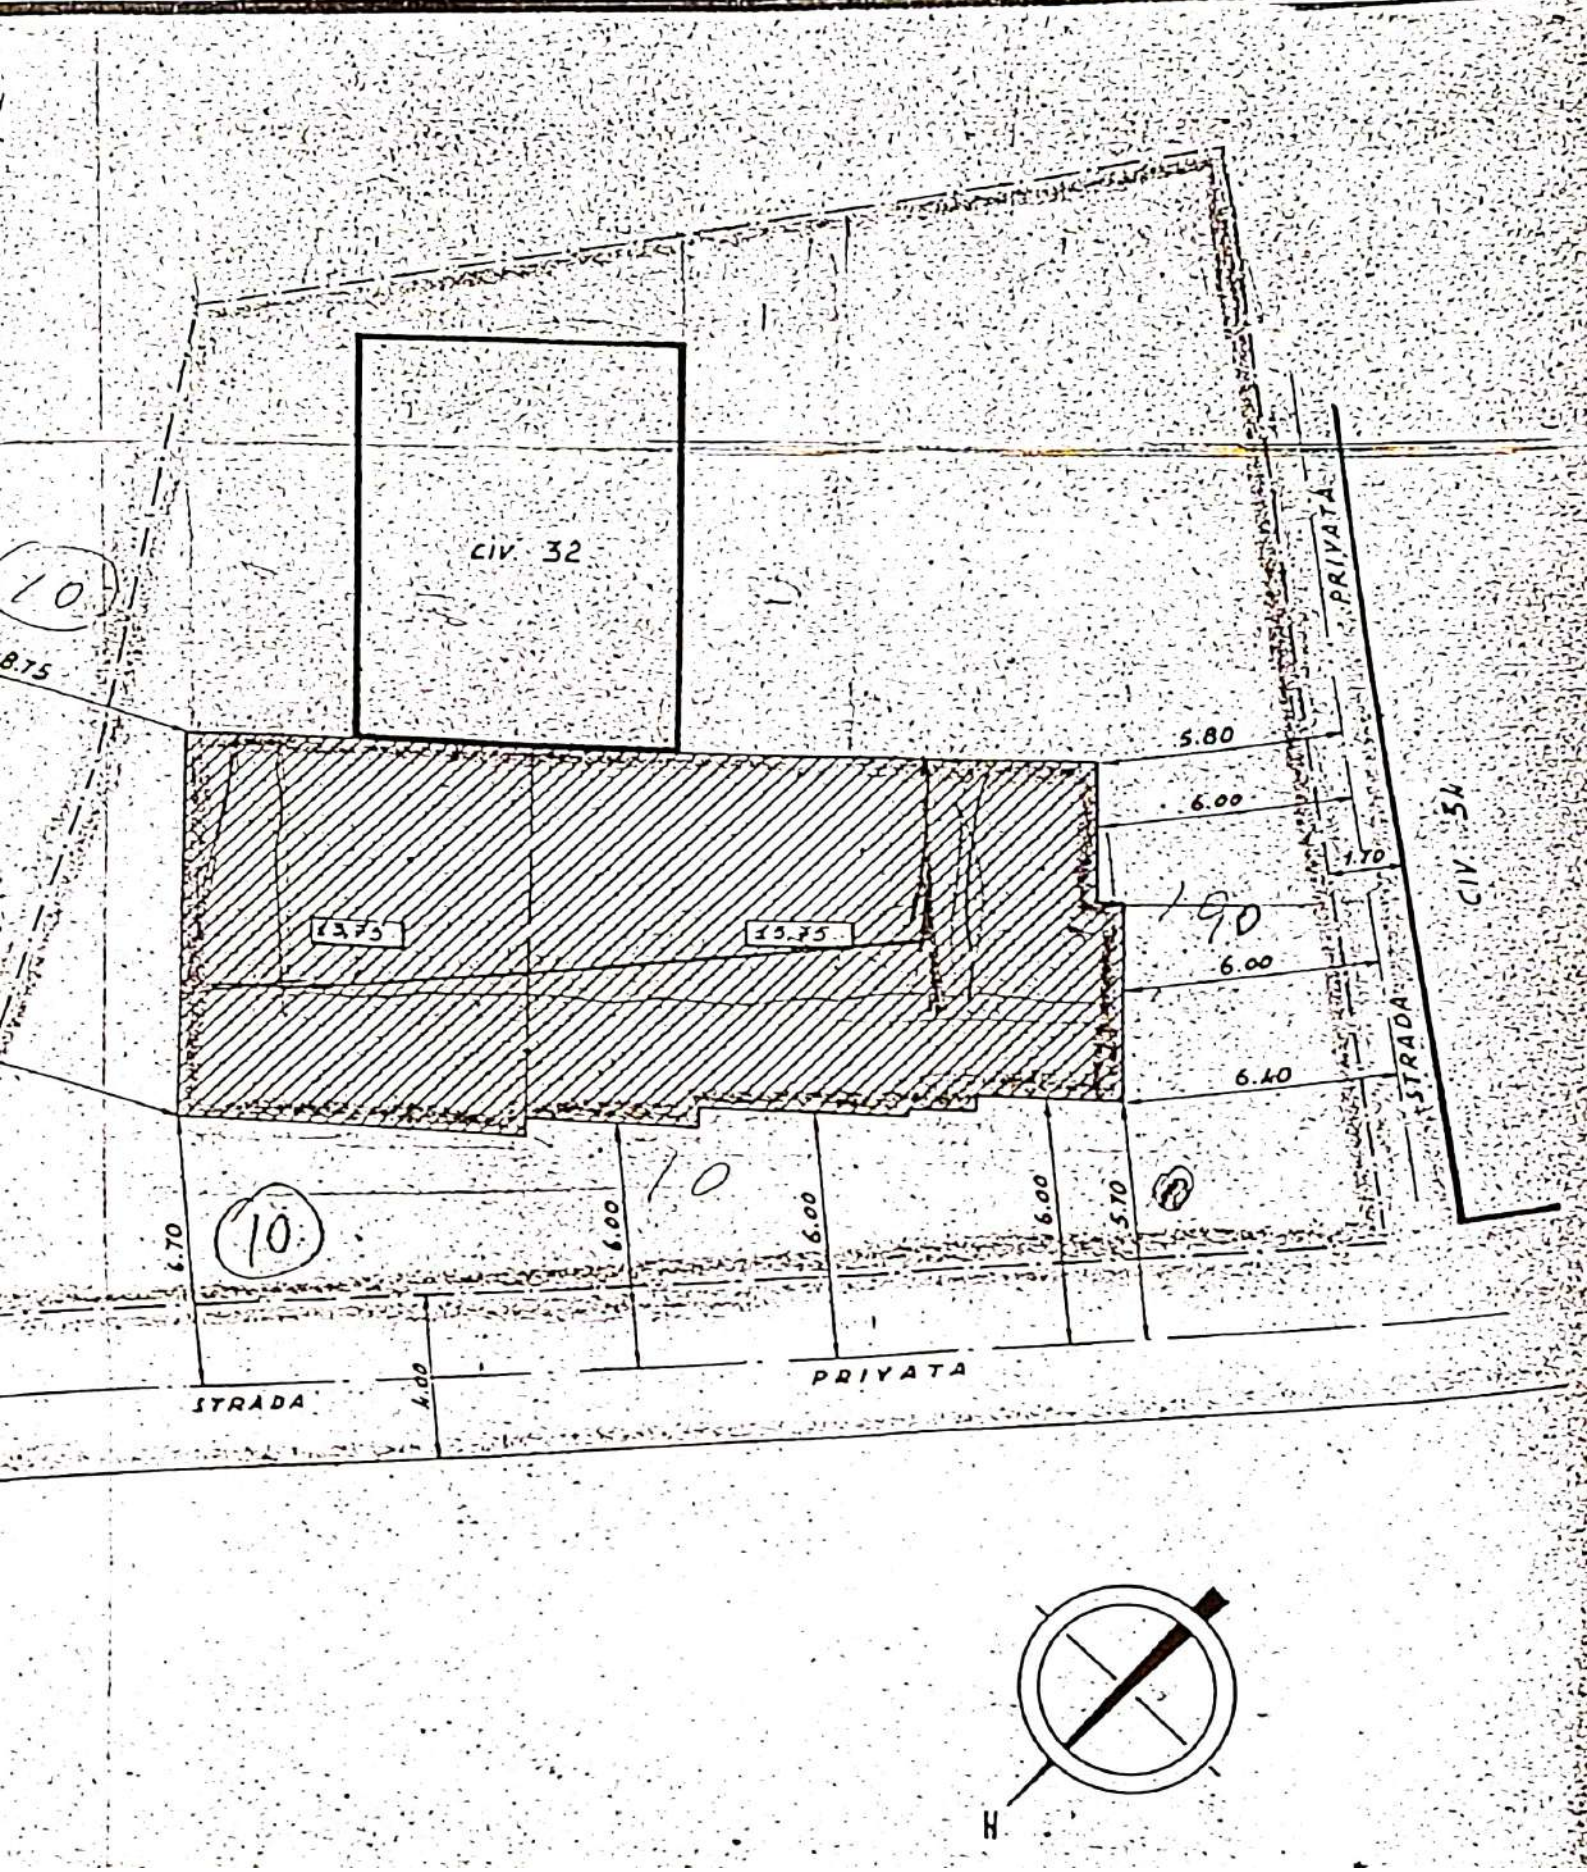PLANIMETRIA 1:200